


и.п. 1б  $\frac{73.2 \text{ м}^2}{83.7 \text{ м}^2}$

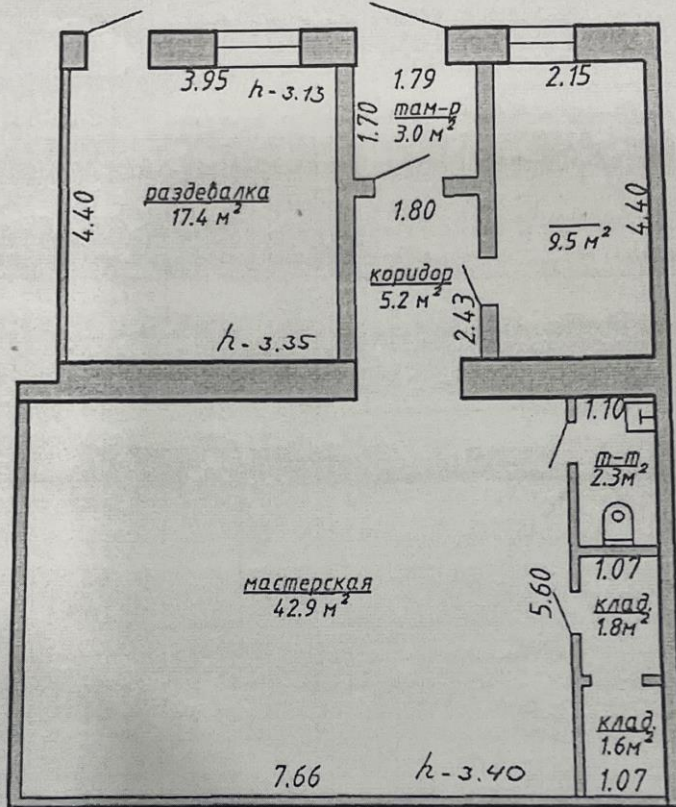

РУП "ВИТЕБСКОЕ АГЕНТСТВО ПО ГОСУДАРСТВЕННОЙ РЕГИСТРАЦИИ И ЗЕМЕЛЬНОМУ КАДАСТРУ"

АДРЕС Вороновский с/с, аг. Вороны  
 ОБЪЕКТА ул. Ленинская, 70/4-1б

НАИМЕНОВАНИЕ ЭТАЖА	НОМЕР ЛИСТА	ЛИТЕР	Вычертил <u>С.С. Ибанаба</u>
			Проверил <u>Л.В. Луцицкая</u>
			Масштаб 1:100



*Копія верна нум. 1192...*

