


УИП

Пл. ф. 30б - 63,8 кв. м

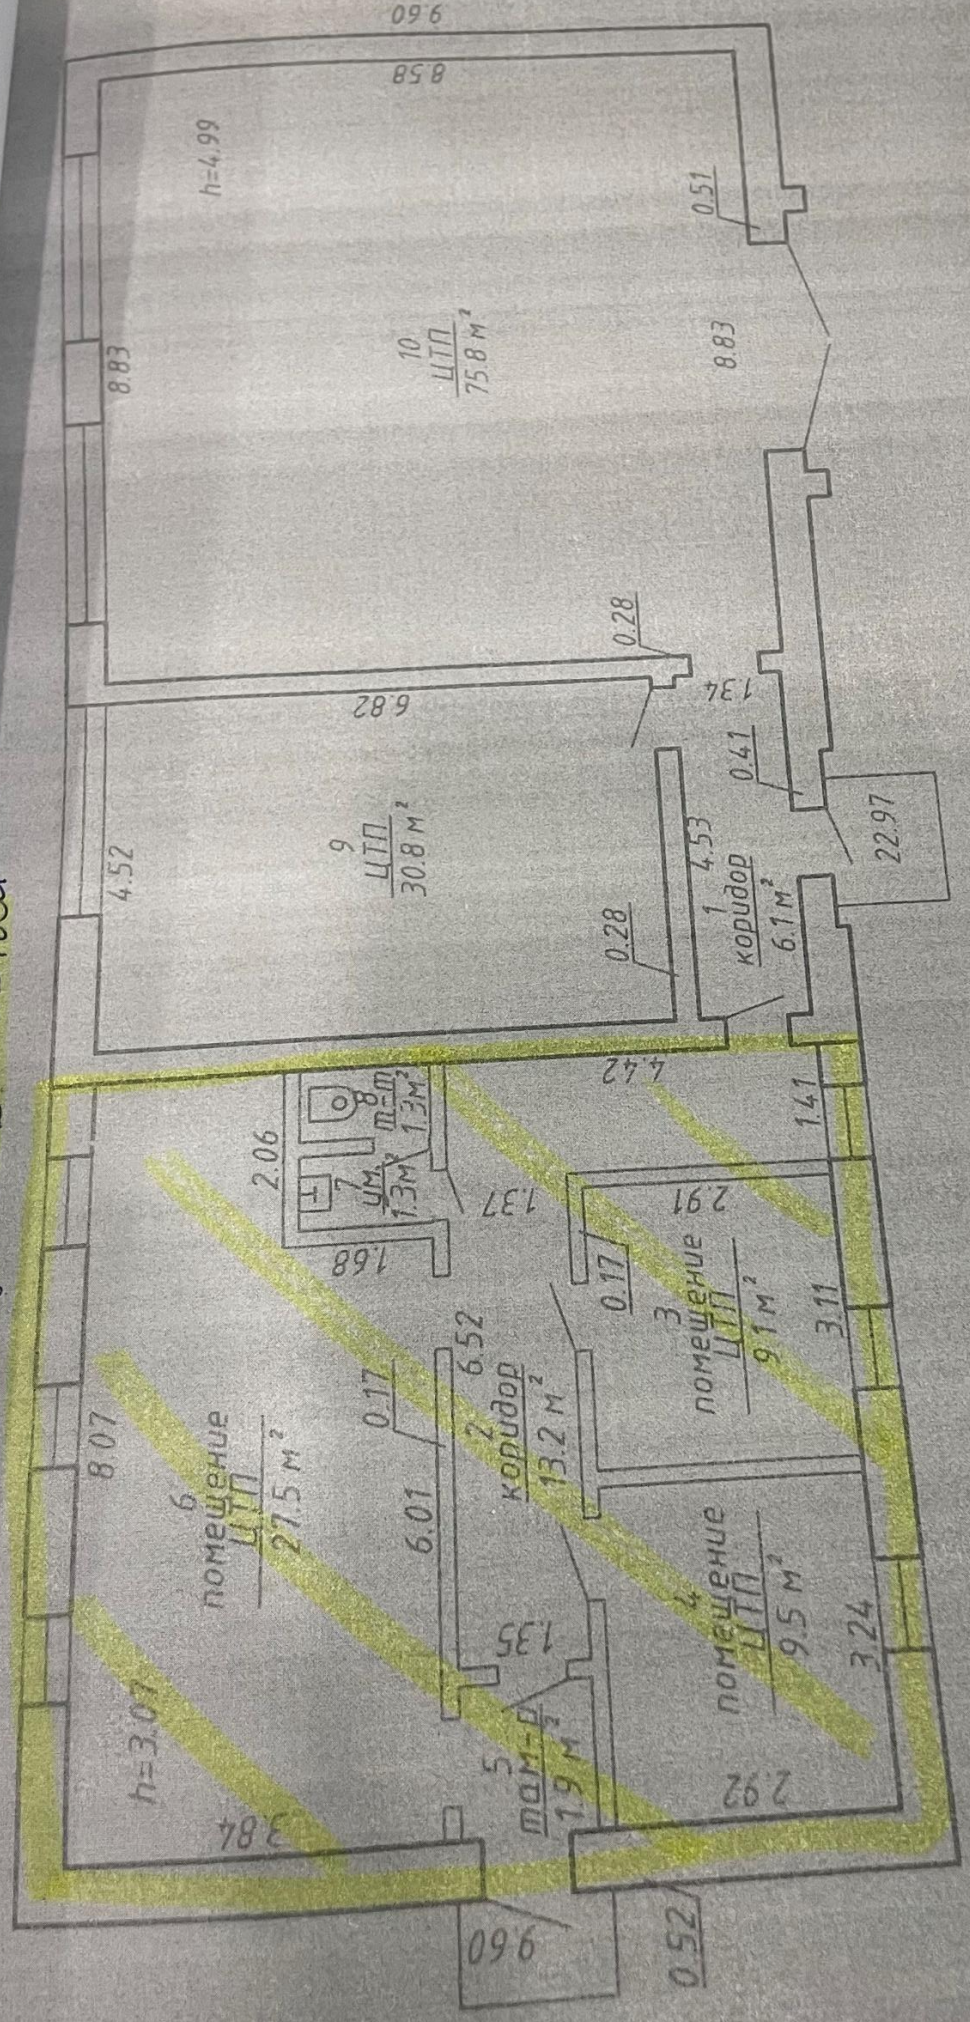

152.7 м<sup>2</sup>  
176.5 м<sup>2</sup>

РУП "ВИТЕБСКОЕ АГЕНТСТВО ГОТОВАРСТВЕННОЙ РЕГИСТРАЦИИ И ЗЕМЕЛЬНОМУ КАДАСТРУ"			
АДРЕС	г. Витебск	Вычертил	С.С. Матюкова
ОБЪЕКТА	ул. Прадов, 30б	НОМЕР ЛИТЕРА	В 1
НАИМЕНОВАНИЕ ЭТАЖА		ЛИСТА	1
"04" февраля 2013г.			Масштаб 1:100





